


Hecke 210 m<sup>2</sup>

Obstbäume  
315 m<sup>2</sup>

Feldgehölz  
850 m<sup>2</sup>

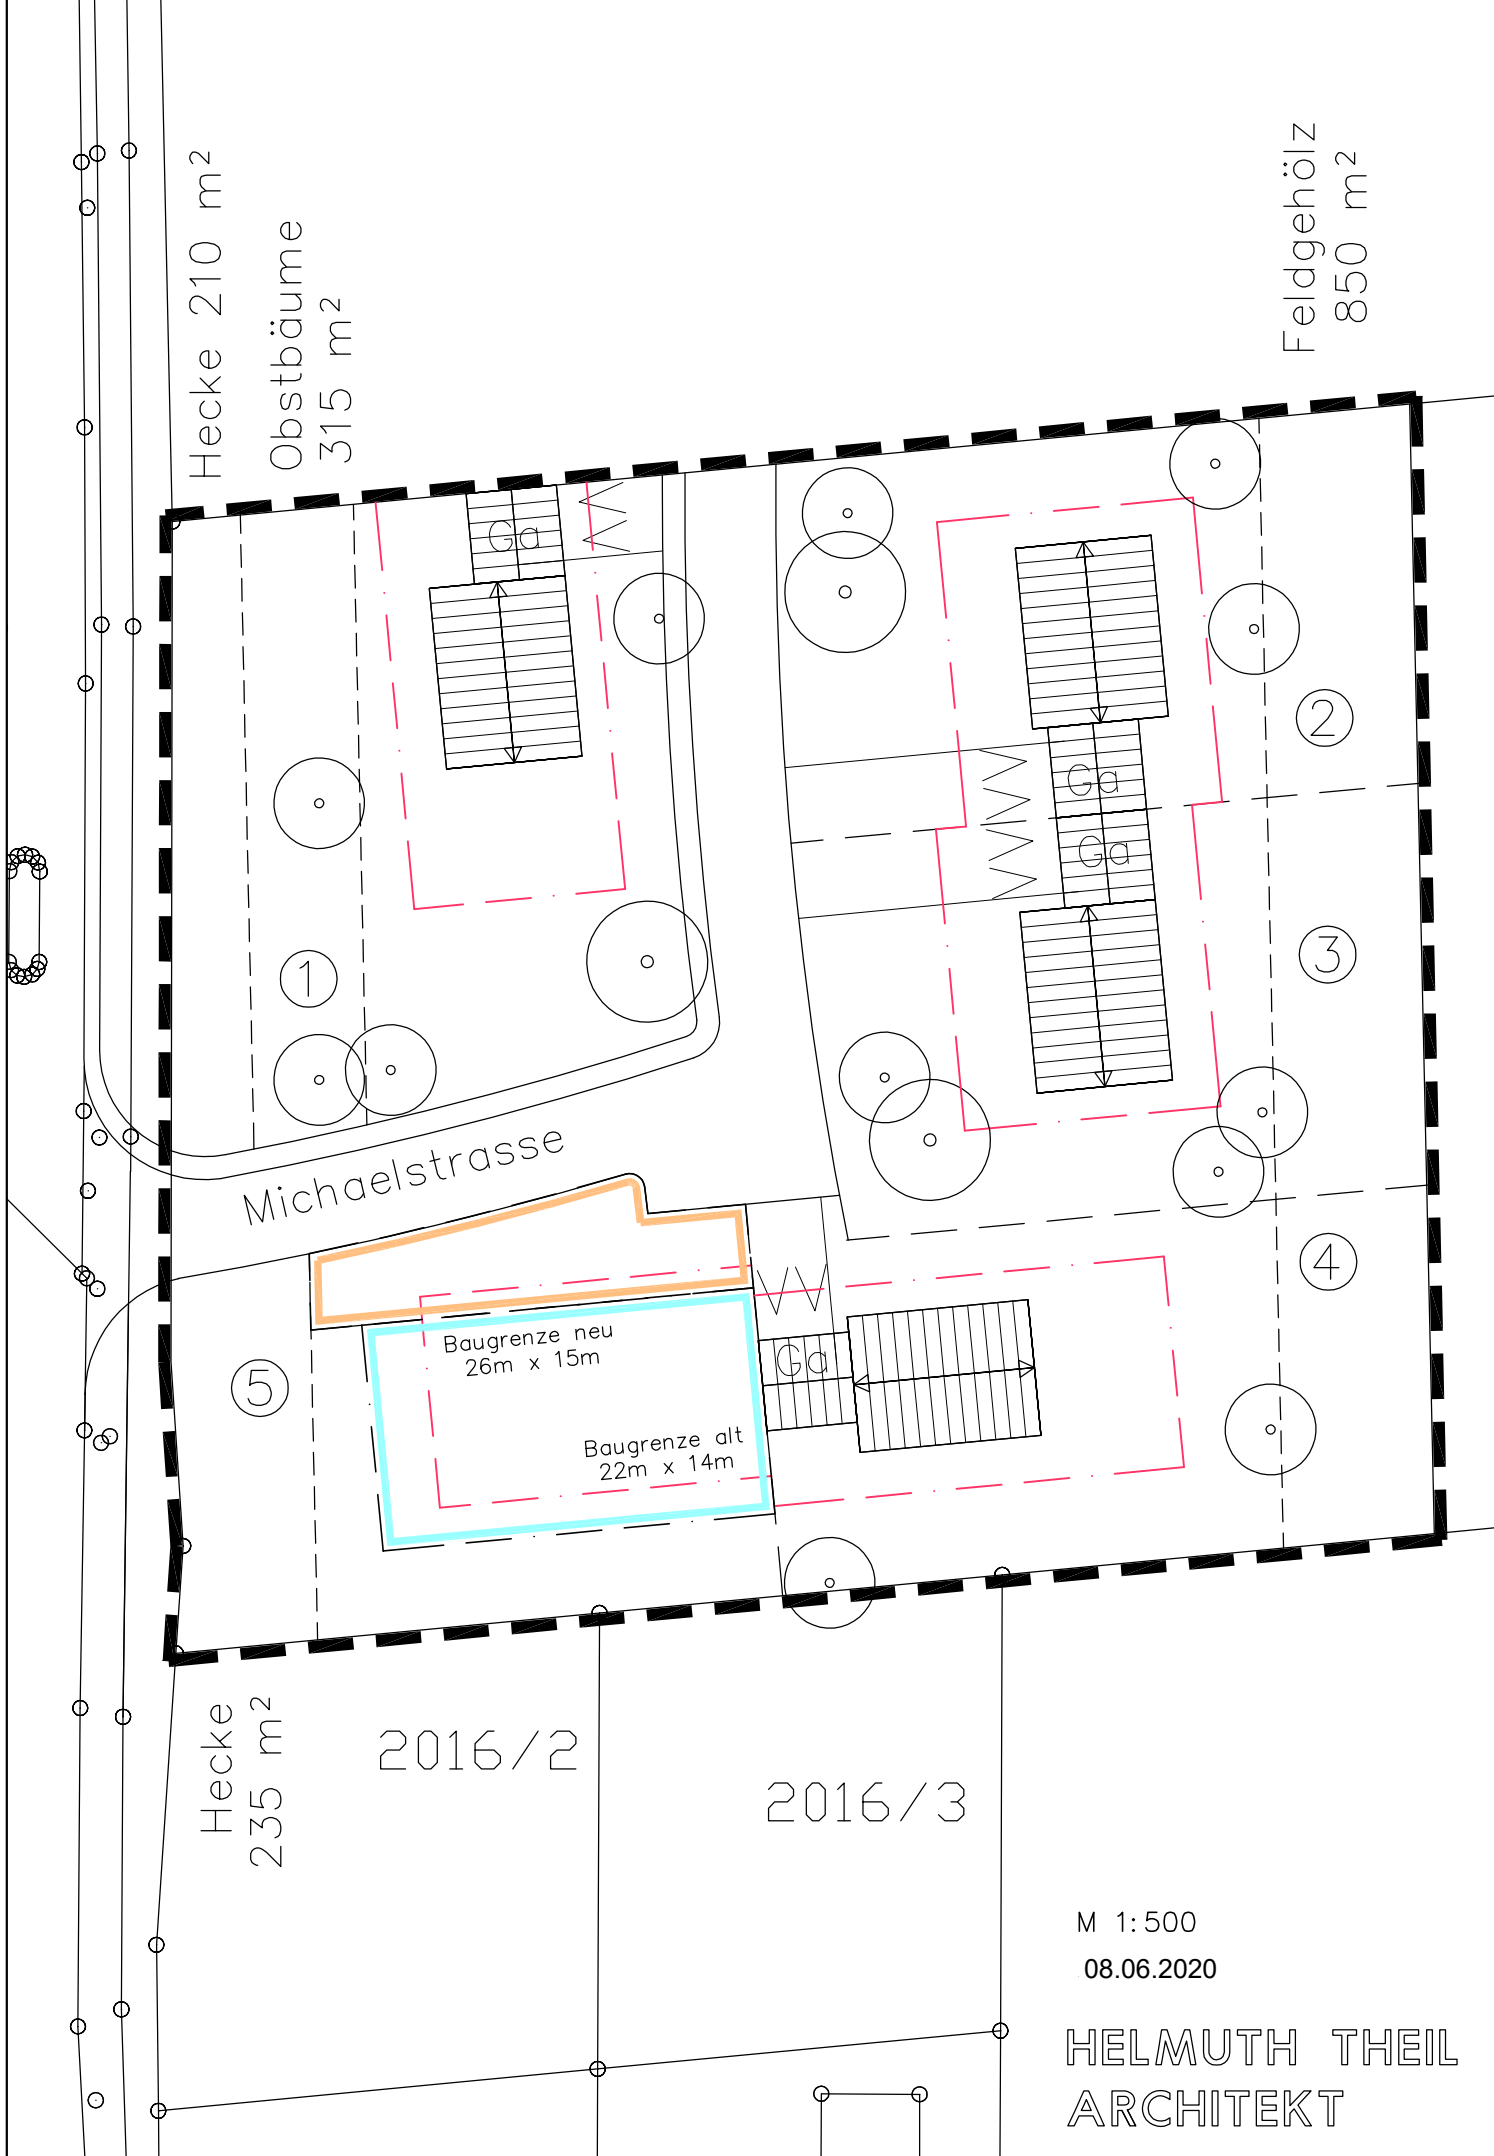

Michaelstrasse

Baugrenze neu  
26m x 15m

Baugrenze alt  
22m x 14m

Hecke  
235 m<sup>2</sup>

2016/2

2016/3

M 1:500  
08.06.2020

HELMUTH THEIL  
ARCHITEKT